



ESTRATTO MAPPA CATASTALE - scala 1:2000



ESTRATTO P.I. - scala 1:2000

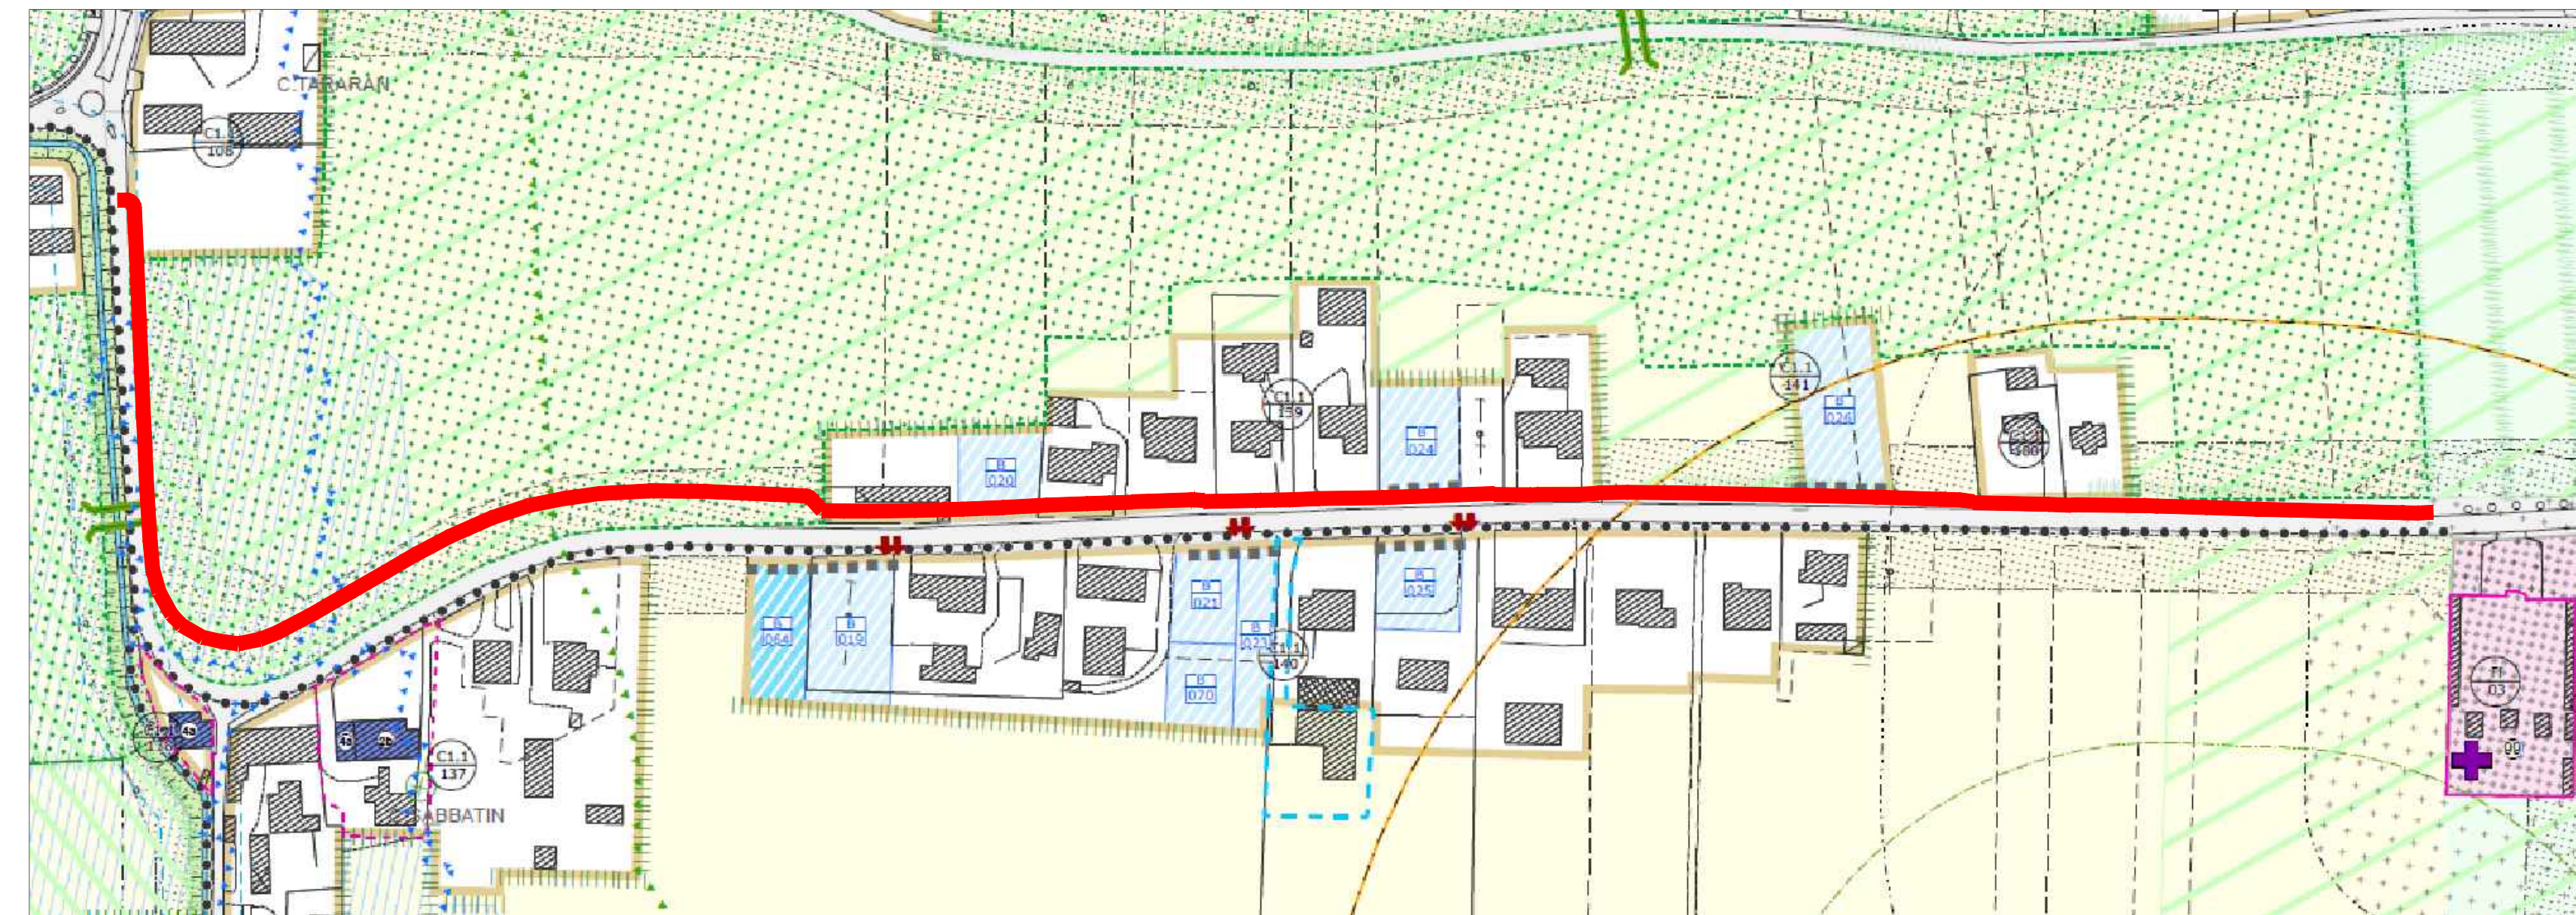

ESTRATTO TAV. FRAGILITÀ P.A.T. - scala 1:5000

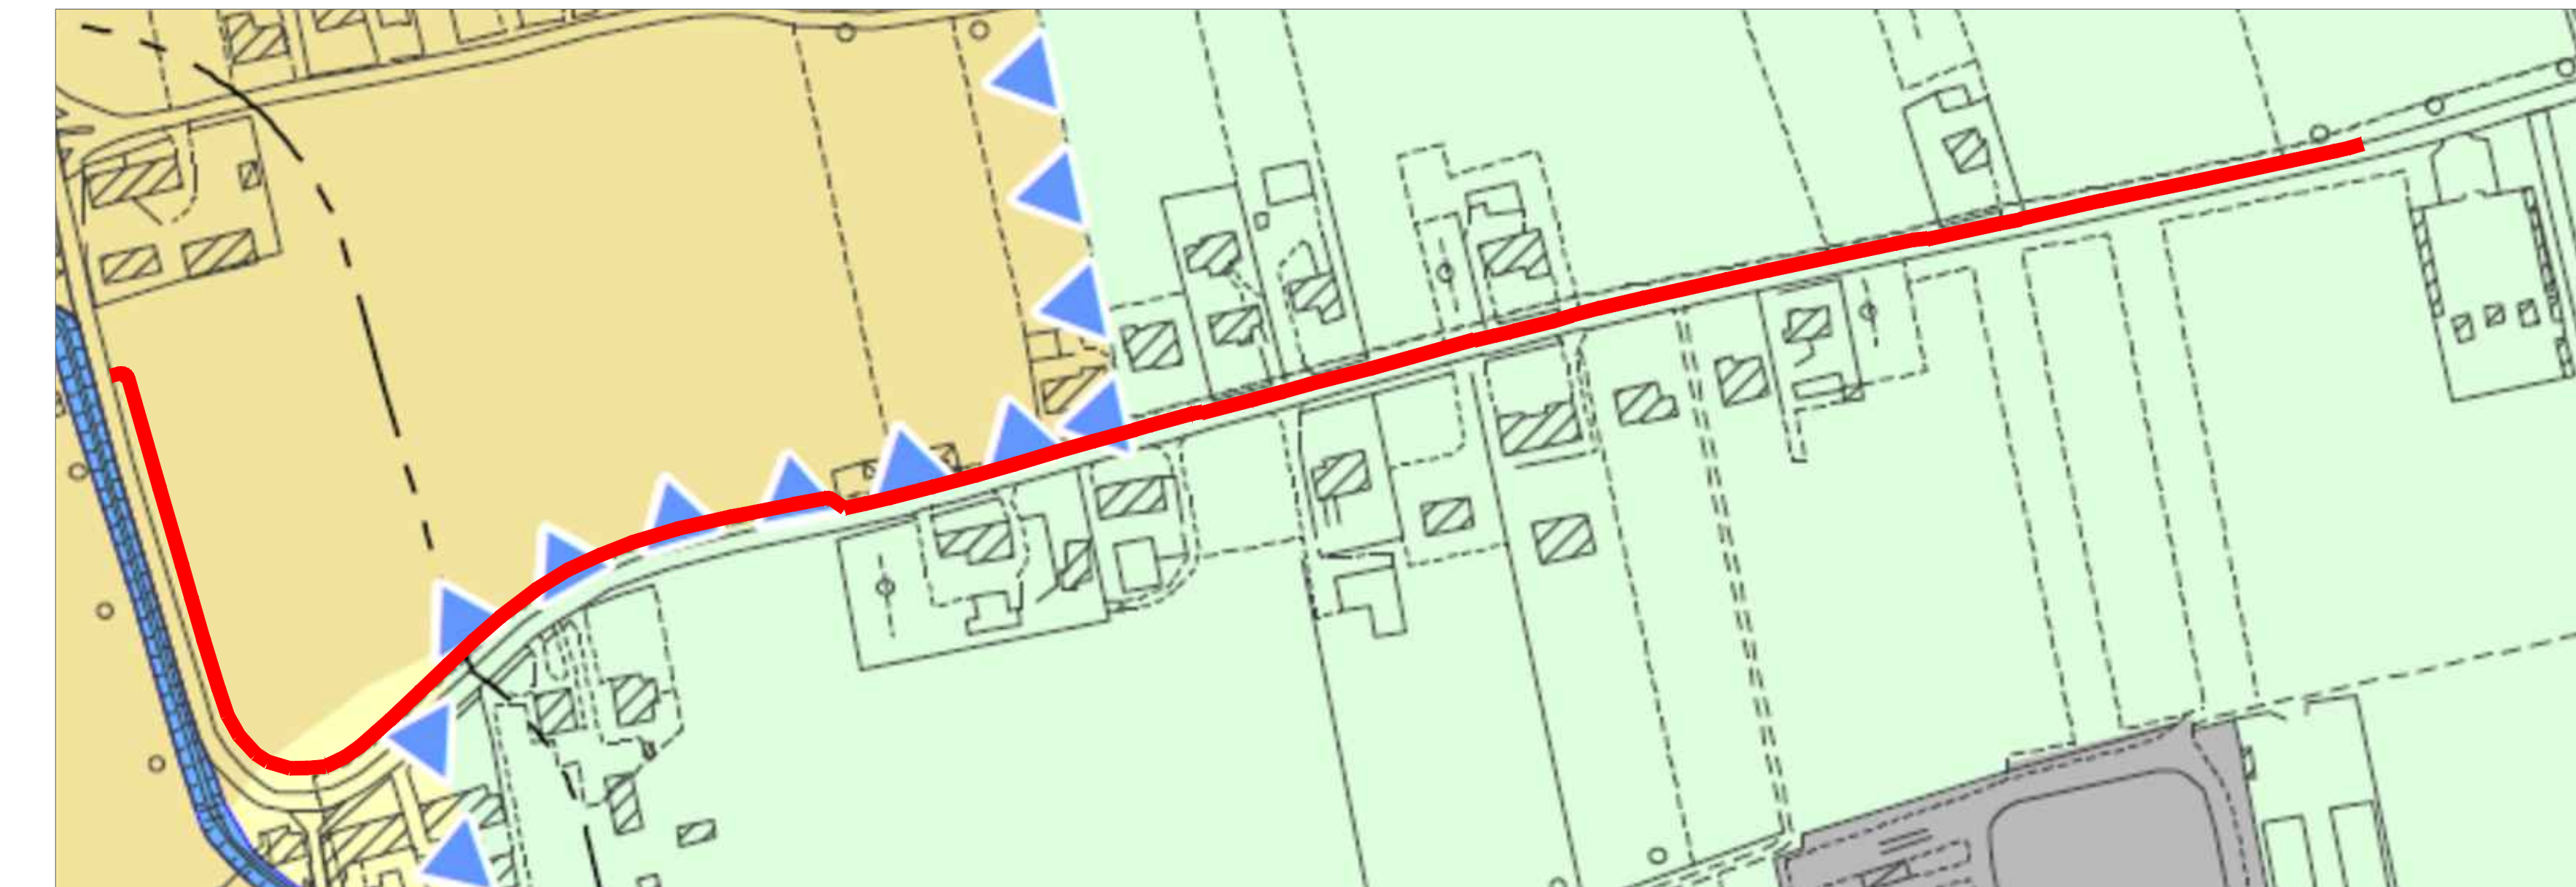


ESTRATTO C.T.R. - scala 1:2000



ESTRATTO TAV. VINCOLI P.A.T. - scala 1:5000



ESTRATTO TRASFORMABILITÀ P.A.T. - scala 1:5000

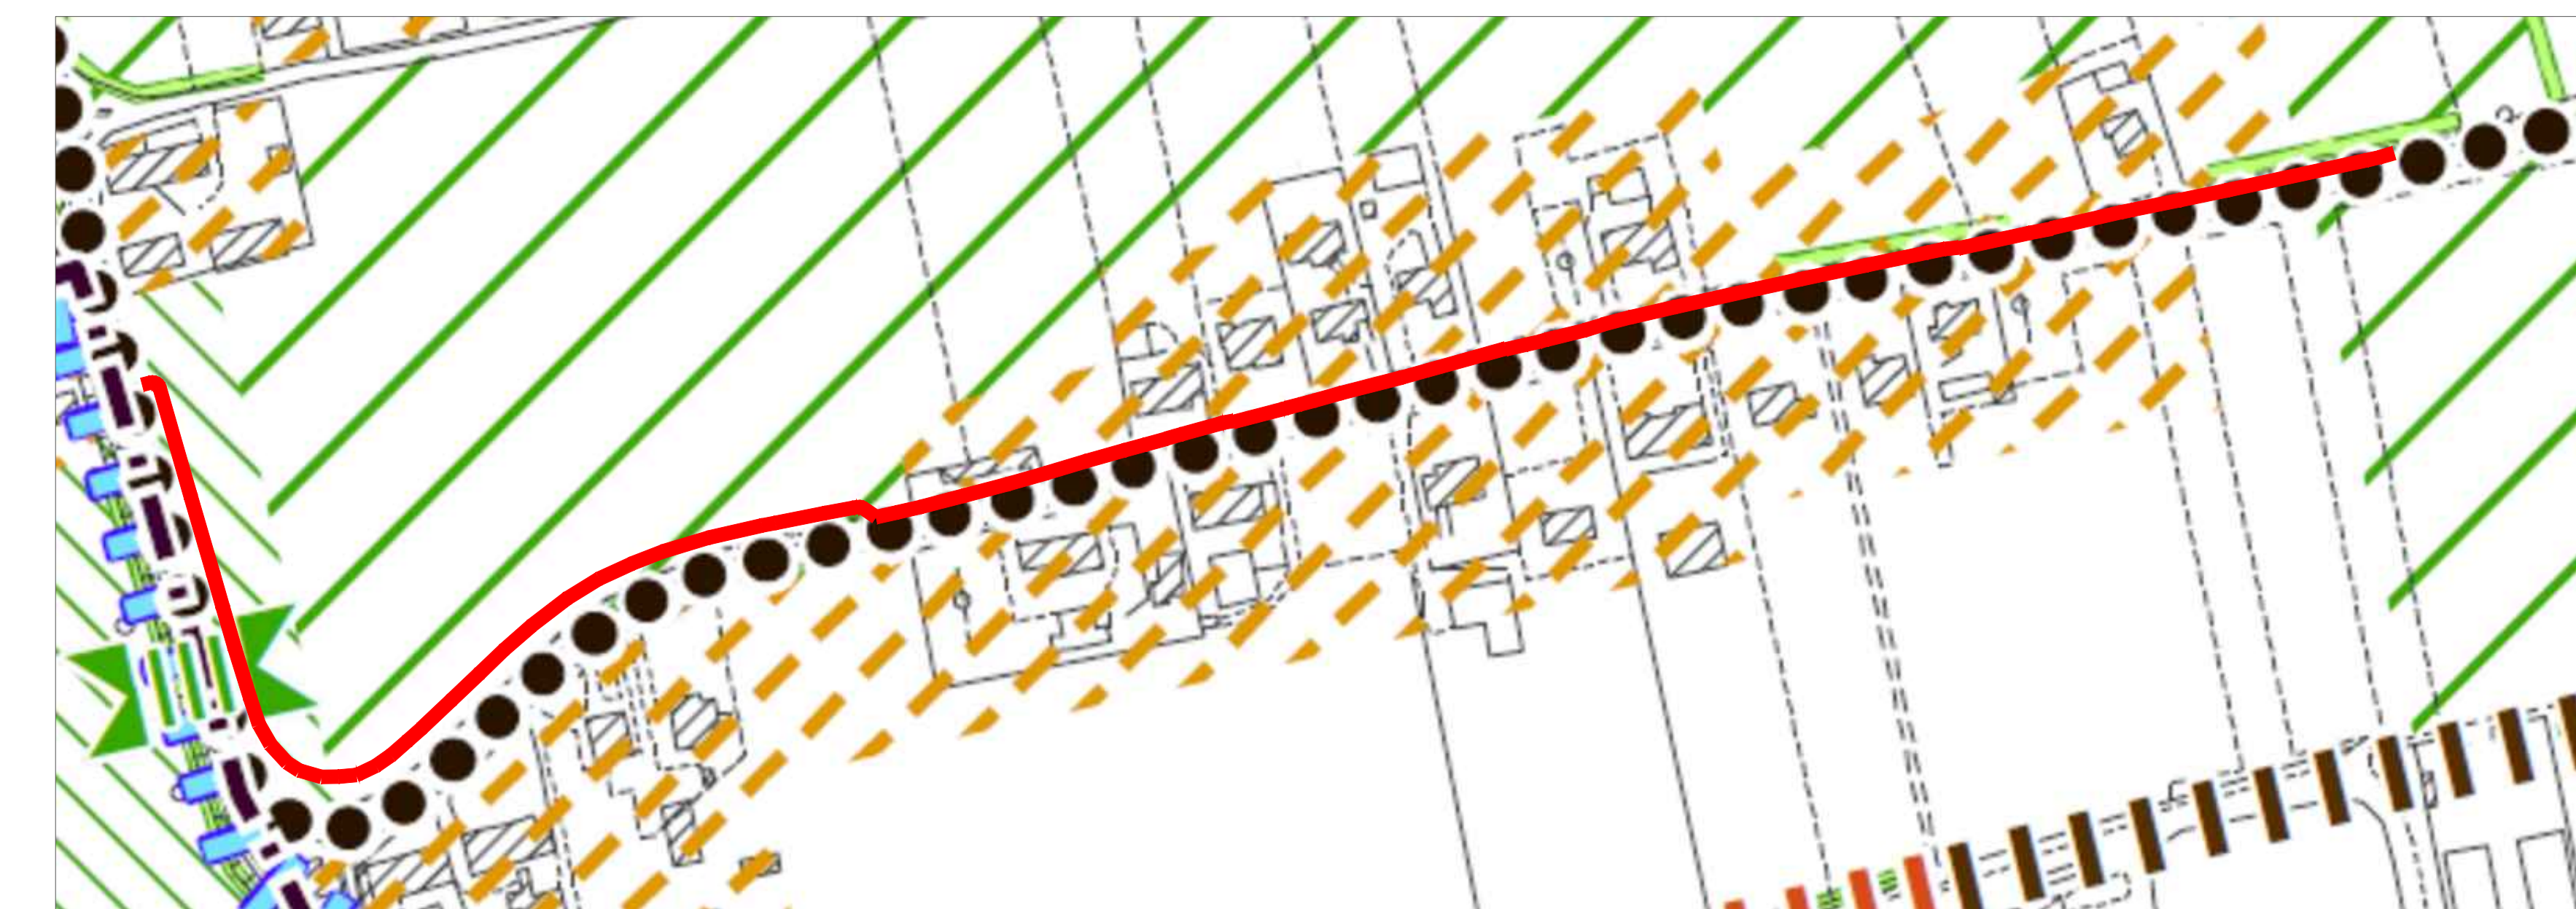

INDICAZIONE TRACCIATO PISTA CICLOPEDONALE DI PROGETTO

ESTRATTO ORTOFOTO - scala 1:5000



ESTRATTO TAV. INVARIANTI P.A.T. - scala 1:5000



Progetto:	Realizzazione pista ciclo pedonale lungo Via della Croce a Ramon di Loria (TV) - "interventi a favore della mobilità e della sicurezza stradale"		TAVOLA 1
Oggetto:	INQUADRAMENTO		
Committente:	COMUNE DI LORIA	FIRMA	
Data:	MARZO 2025	Progettista:	Timbro e firma:
Comune:	COMUNE DI LORIA (TV)	Ing. Davide Comin	
Catasto:	Fg: 18 Mn: VARIE Fg: 20 Mn: VARIE		
Scala:	VARIE		
File:	Y:\COMMESSE\2025\05 - VIA DELLA CROCE		
Revisione:	00 - 03/03/2025		

STUDIO TECNICO ING. COMIN
 Via Roma n° 36/2 - 31037 Loria (TV)
 tel. 0423 485104 - fax 0423 1900244
 email: info@cominstudio.it
 www.cominstudio.it

IONET
 Ing. Davide Comin
 n. 105/2025
 03/03/2025

Il presente disegno è di nostra proprietà e si vieta e chiunque di renderlo noto a terzi senza specifica autorizzazione ai sensi dell'art. 59 L. 22/04/1941 n° 633